

Bereitstellungstag: 20.12.2018

**Große Kreisstadt Radolfzell am Bodensee
Amtliche Bekanntmachung**

**Betr.: Vorhabenbezogener Bebauungsplan / Örtliche Bauvorschriften
„Wohnpark St. Meinrad mit Ärztehaus“**

hier: Beschluss der Satzungen gemäß § 10 Baugesetzbuch (BauGB)

Der Gemeinderat der Stadt Radolfzell hat in öffentlicher Sitzung am 20.03.2018 den vorhabenbezogenen Bebauungsplan / die örtlichen Bauvorschriften „Wohnpark St. Meinrad mit Ärztehaus“ in der Fassung vom 28.04. / 05.09.2017 mit Vorhaben- und Erschließungsplan vom 28.04./ 03.11.2017 gemäß § 10 BauGB als Satzungen beschlossen. Die Begründung zum Bebauungsplan / zu den Örtliche Bauvorschriften in der Fassung vom 05.09.2017 wurde gebilligt.

Der räumliche Geltungsbereich des vorhabenbezogenen Bebauungsplans / der Örtlichen Bauvorschriften ist im abgebildeten Lageplan dargestellt.


Jedermann kann den vorhabenbezogenen Bebauungsplan, die örtlichen Bauvorschriften und die Begründung in der Abteilung Baurecht der Stadt Radolfzell, Höllstraße 6, während der üblichen Dienststunden einsehen und über den Inhalt Auskunft verlangen.

Eine Verletzung der in § 214 Abs. 1 Satz 1 Nr. 1 bis 3 und Abs. 2 BauGB bezeichneten Verfahrens- und Formvorschriften sowie Mängel der Abwägung ist unbeachtlich, wenn sie nicht innerhalb eines Jahres seit dieser Bekanntmachung schriftlich gegenüber der Stadt Radolfzell geltend gemacht worden ist. Dabei ist der Sachverhalt, der die Verletzung oder den Mangel begründen soll, darzulegen (§ 215 Abs. 1 BauGB).

Der vorhabenbezogene Bebauungsplan / die örtlichen Bauvorschriften treten mit dieser Bekanntmachung in Kraft.

Radolfzell, den 20.12.2018

gez.: Martin Staab
Oberbürgermeister

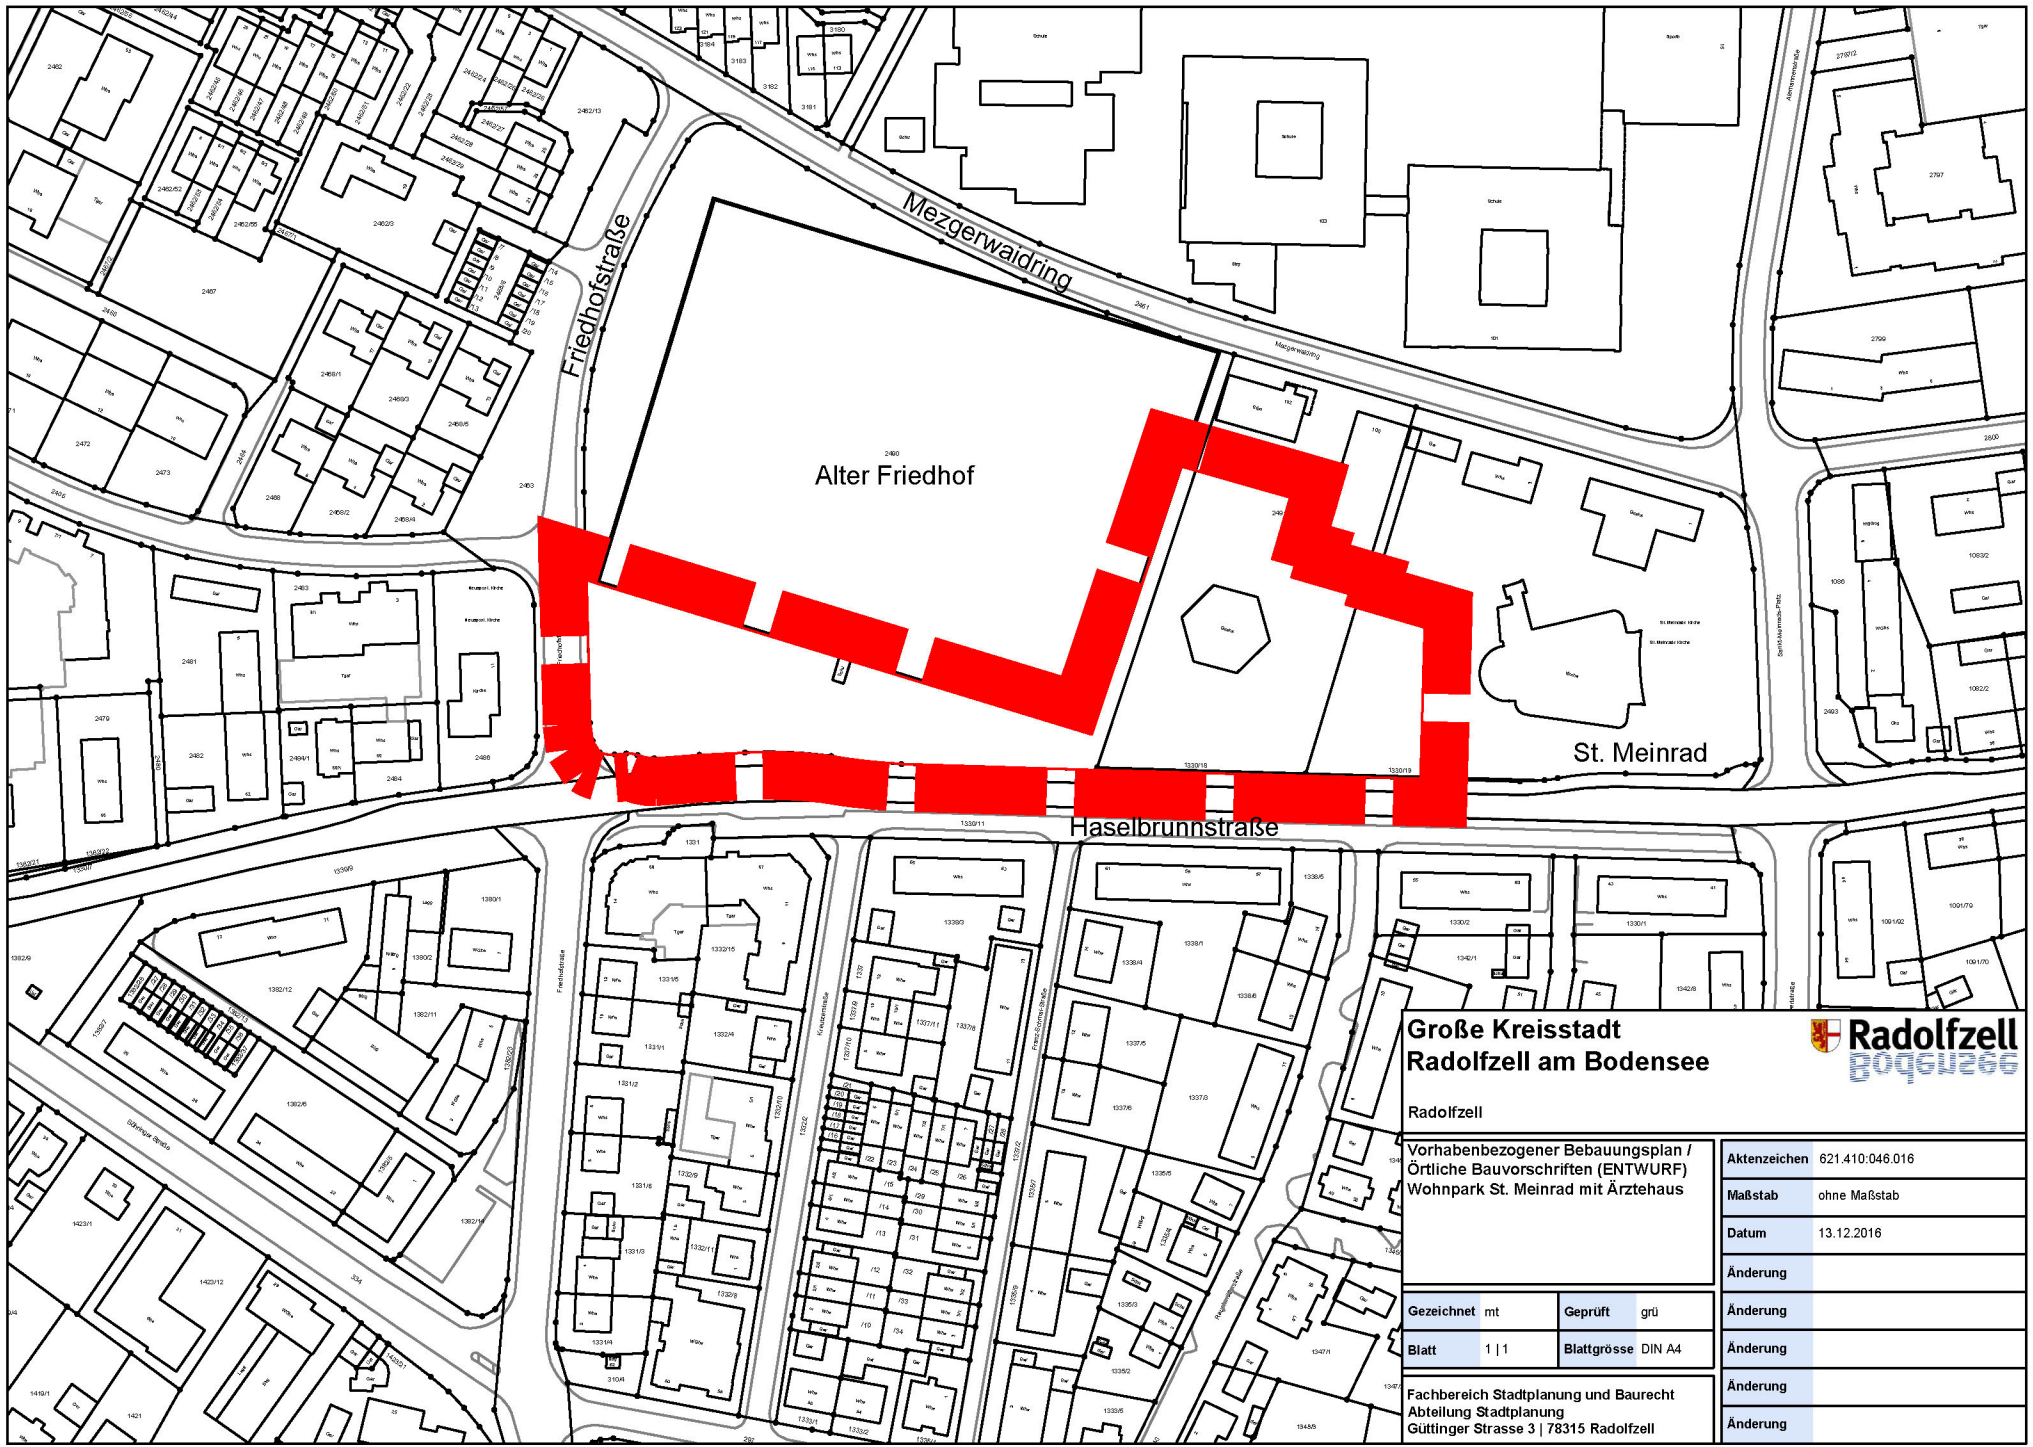

Große Kreisstadt Radolfzell am Bodensee



Radolfzell

Vorhabenbezogener Bebauungsplan /
Örtliche Bauvorschriften (ENTWURF)
Wohnpark St. Meinrad mit Ärztehaus

Aktenzeichen 621.410.046.016

Maßstab ohne Maßstab

Datum 13.12.2016

Gezeichnet mt

Geprüft grü

Änderung

Blatt 1 | 1

Blattgröße DIN A4

Änderung

Fachbereich Stadtplanung und Baurecht
Abteilung Stadtplanung
Güttinger Strasse 3 | 78315 Radolfzell

Änderung

Änderung

Änderung